
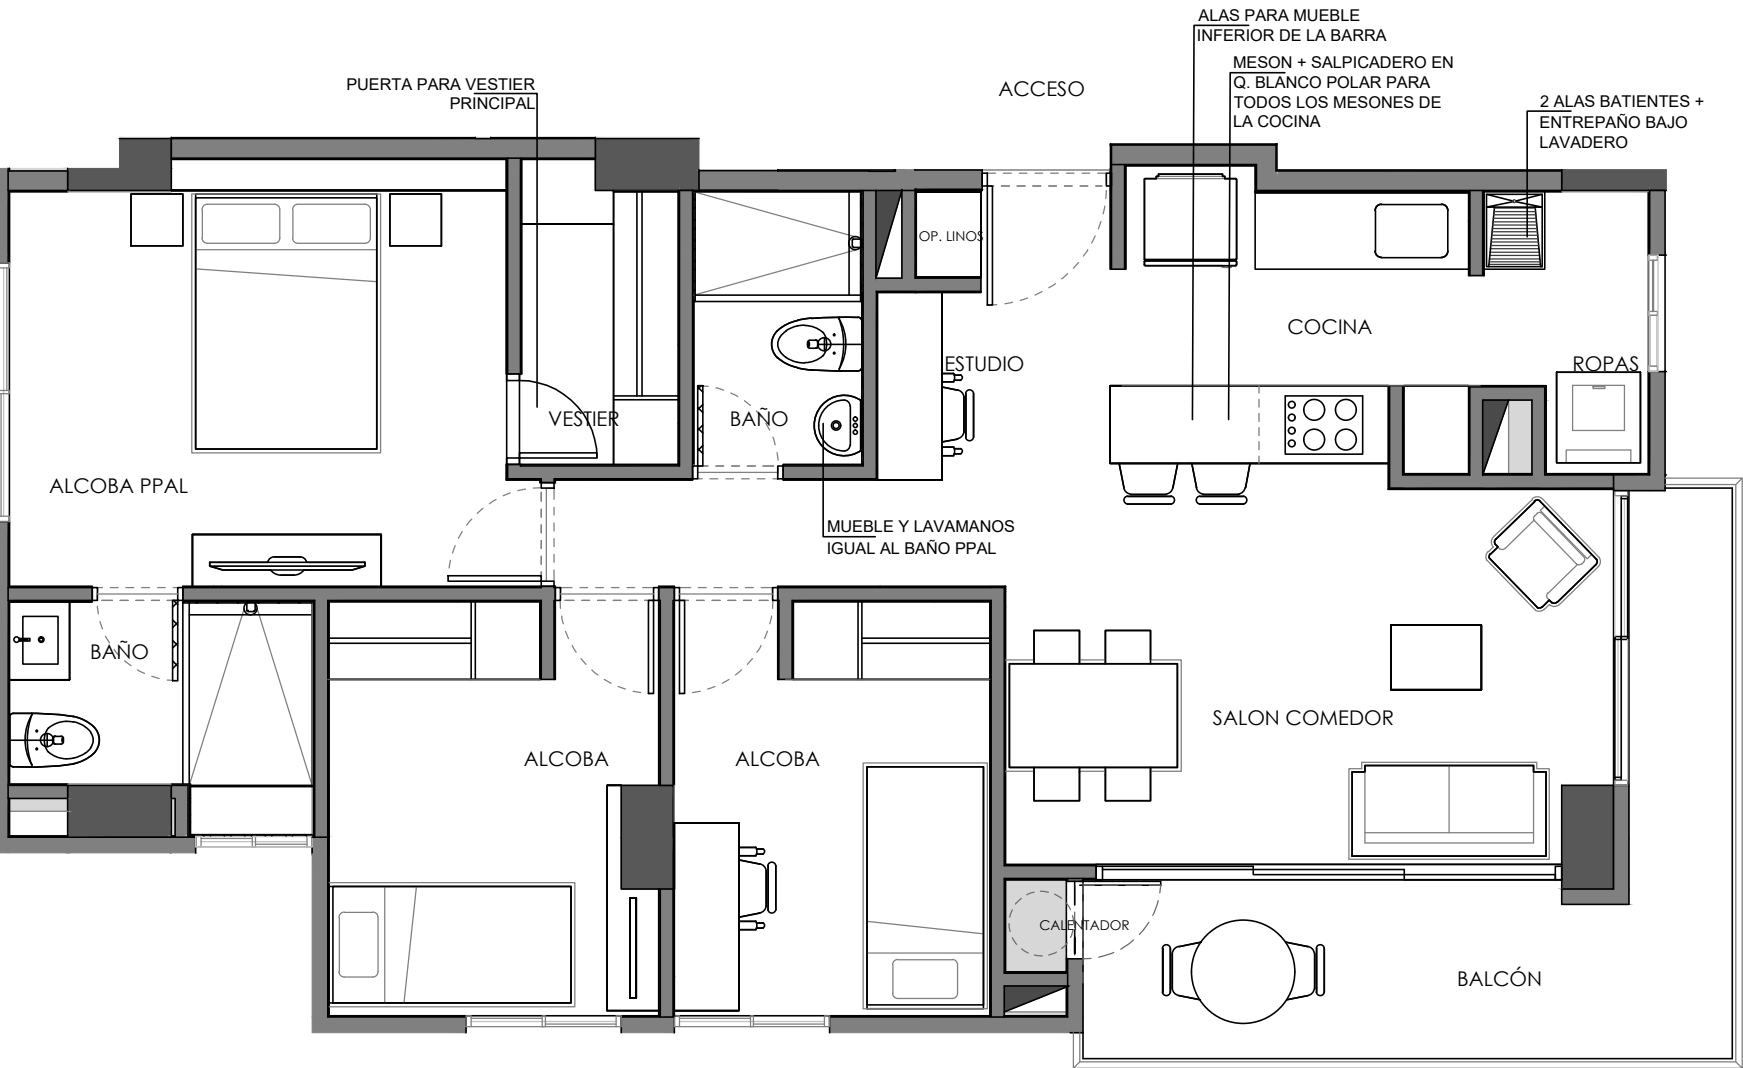


APARTAMENTO TIPO D

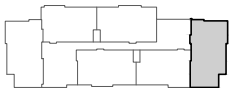

CONTIENE:
PLANO ARQUITECTÓNICO
CON REFORMAS DE
ACABADOS

FECHA:

OBSERVACIONES:

RESPONSABLE PHI
CONSTRUCTORA:

APROBACIÓN OBRA:

APROBACIÓN ARQUITECTURA:

FIRMA ACEPTACIÓN CLIENTE:

APARTAMENTO: **8D**